


1F給電無し

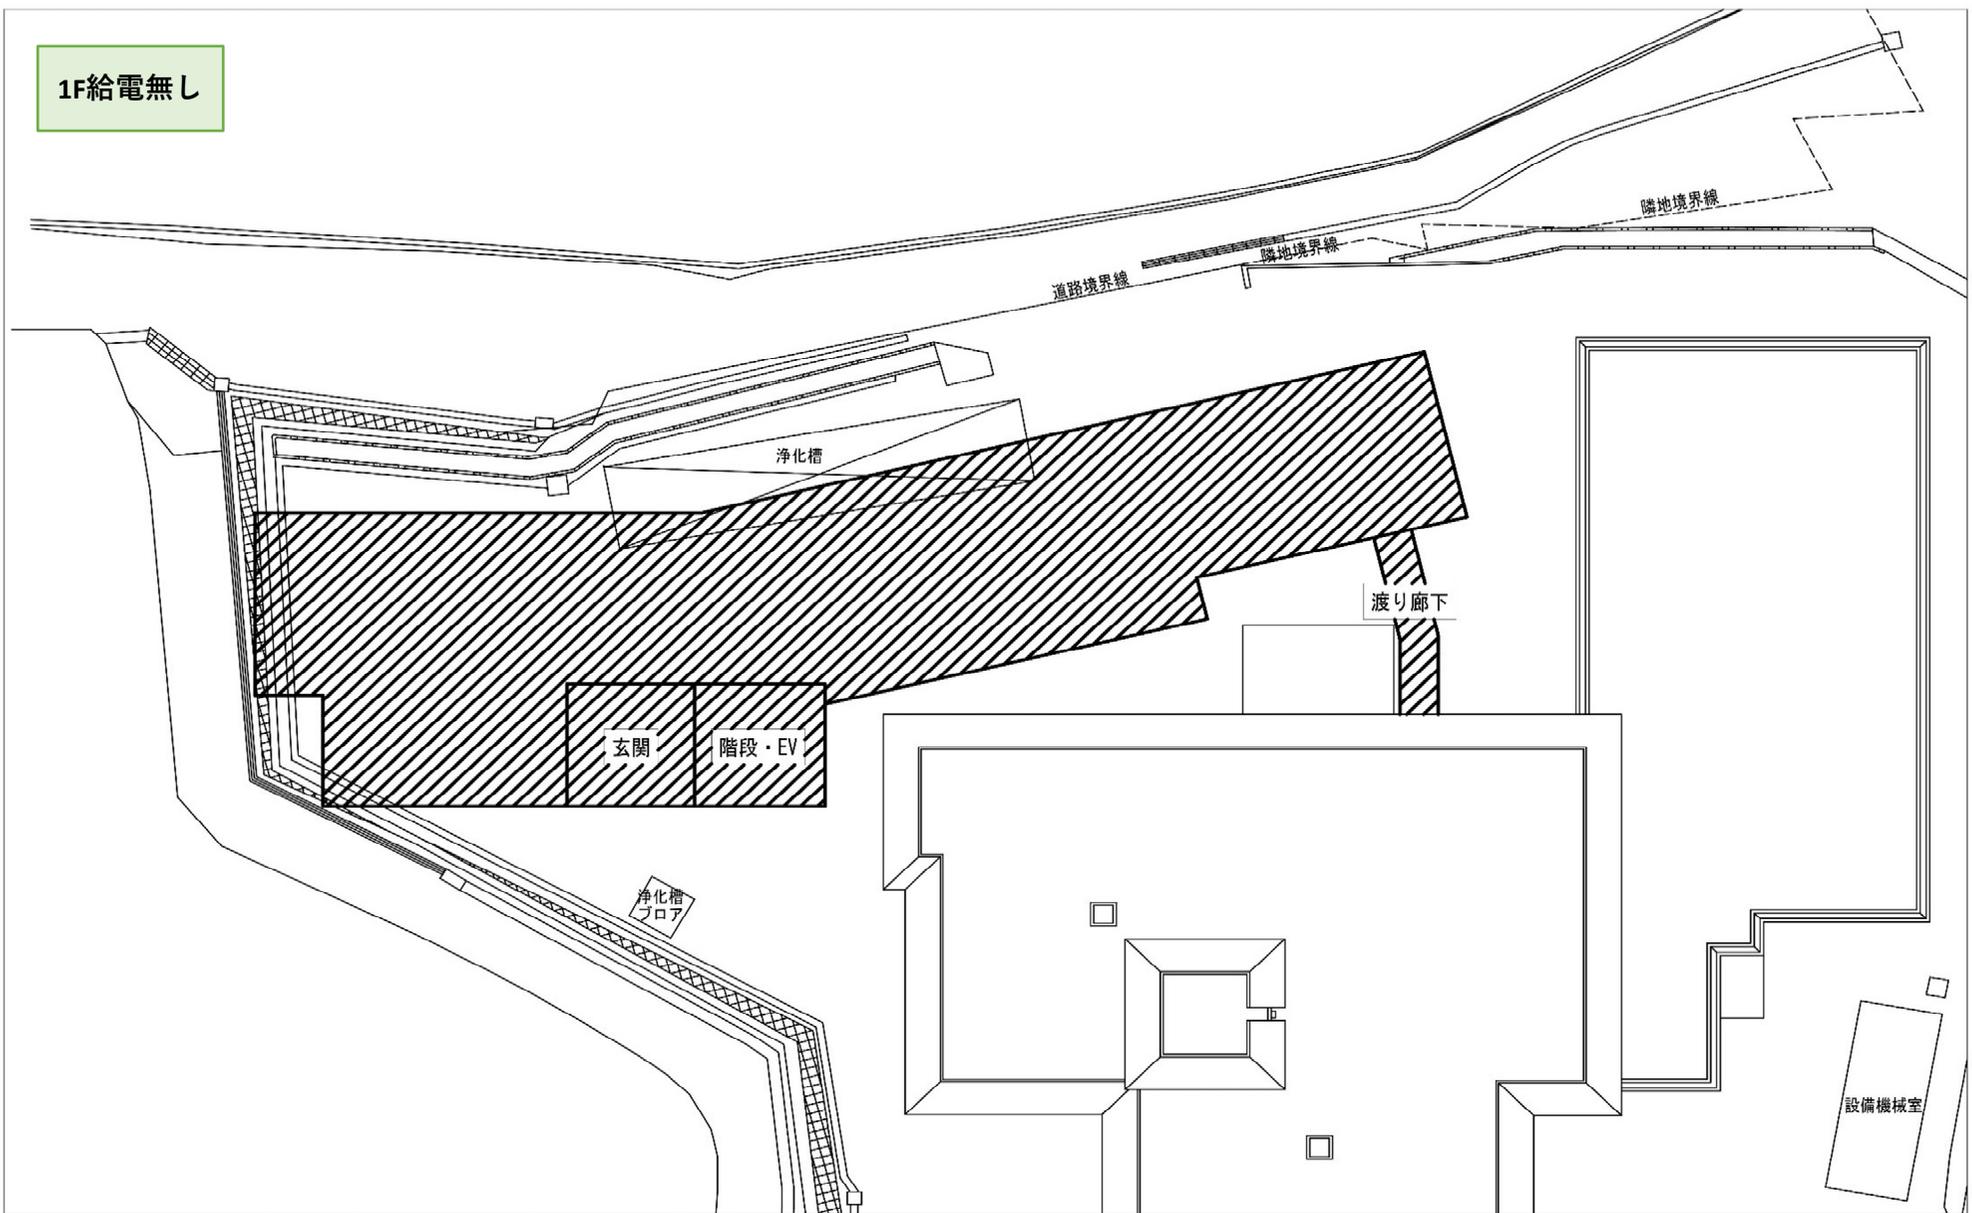


一人でも多くの笑顔のために！ 正和工業株式会社
 URL: www.showa-kogyo.co.jp
 大臣-特定 第 9773 号

承認	設計	監理	図	№ A1 : 1109 A2 : 1209	工事名称	社会福祉法人二丈福祉会特別養護老人ホーム はまぼう	図面番号
					図面名称	配管図	

バックアップエリア詳細

名称：特別養護老人ホーム はまぼう
 図面名：特別養護老人ホーム はまぼう 1階平面図

2F給電エリア

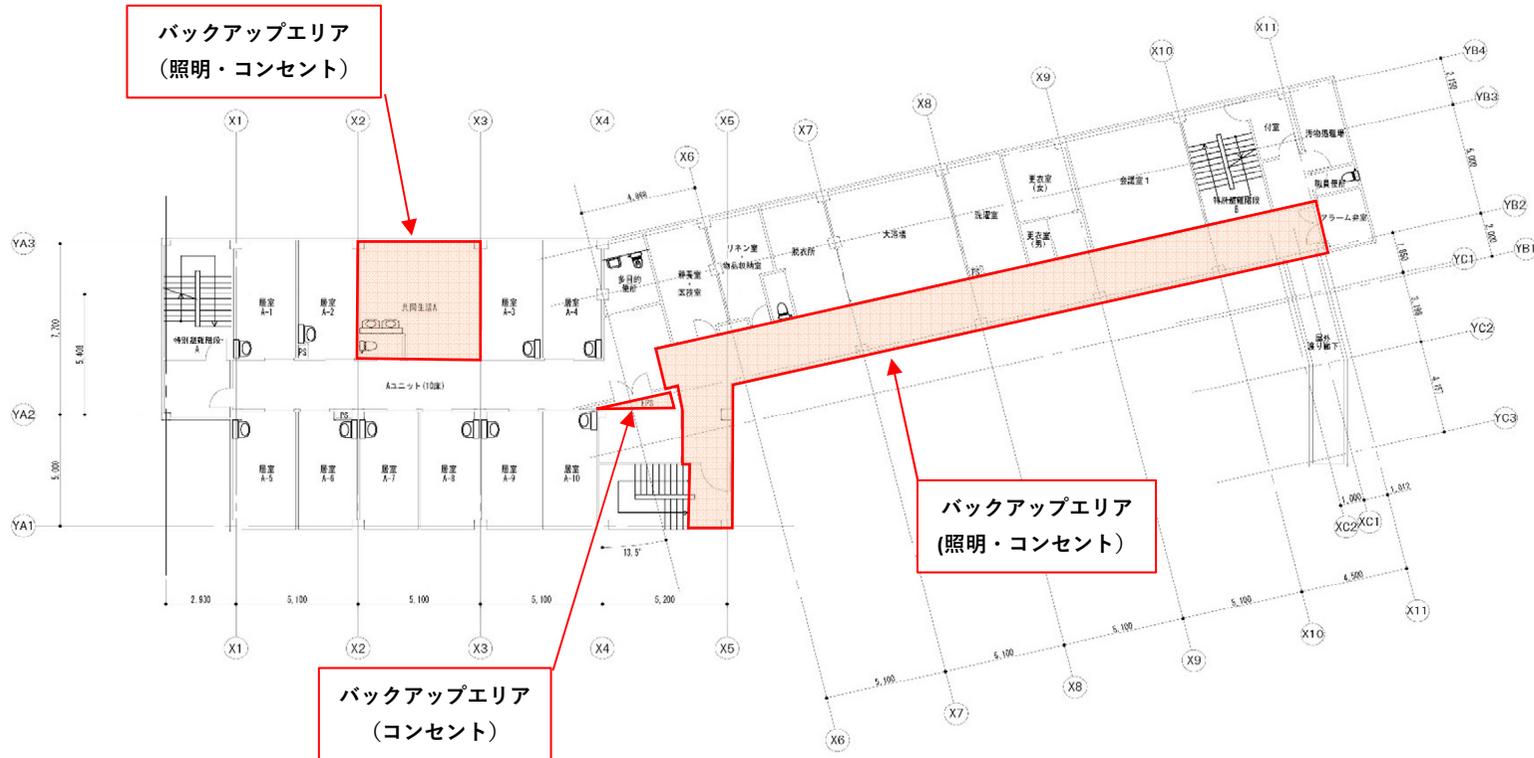

バックアップエリア詳細

名 称：特別養護老人ホーム はまぼう
 図面名：特別養護老人ホーム はまぼう 2階平面図

