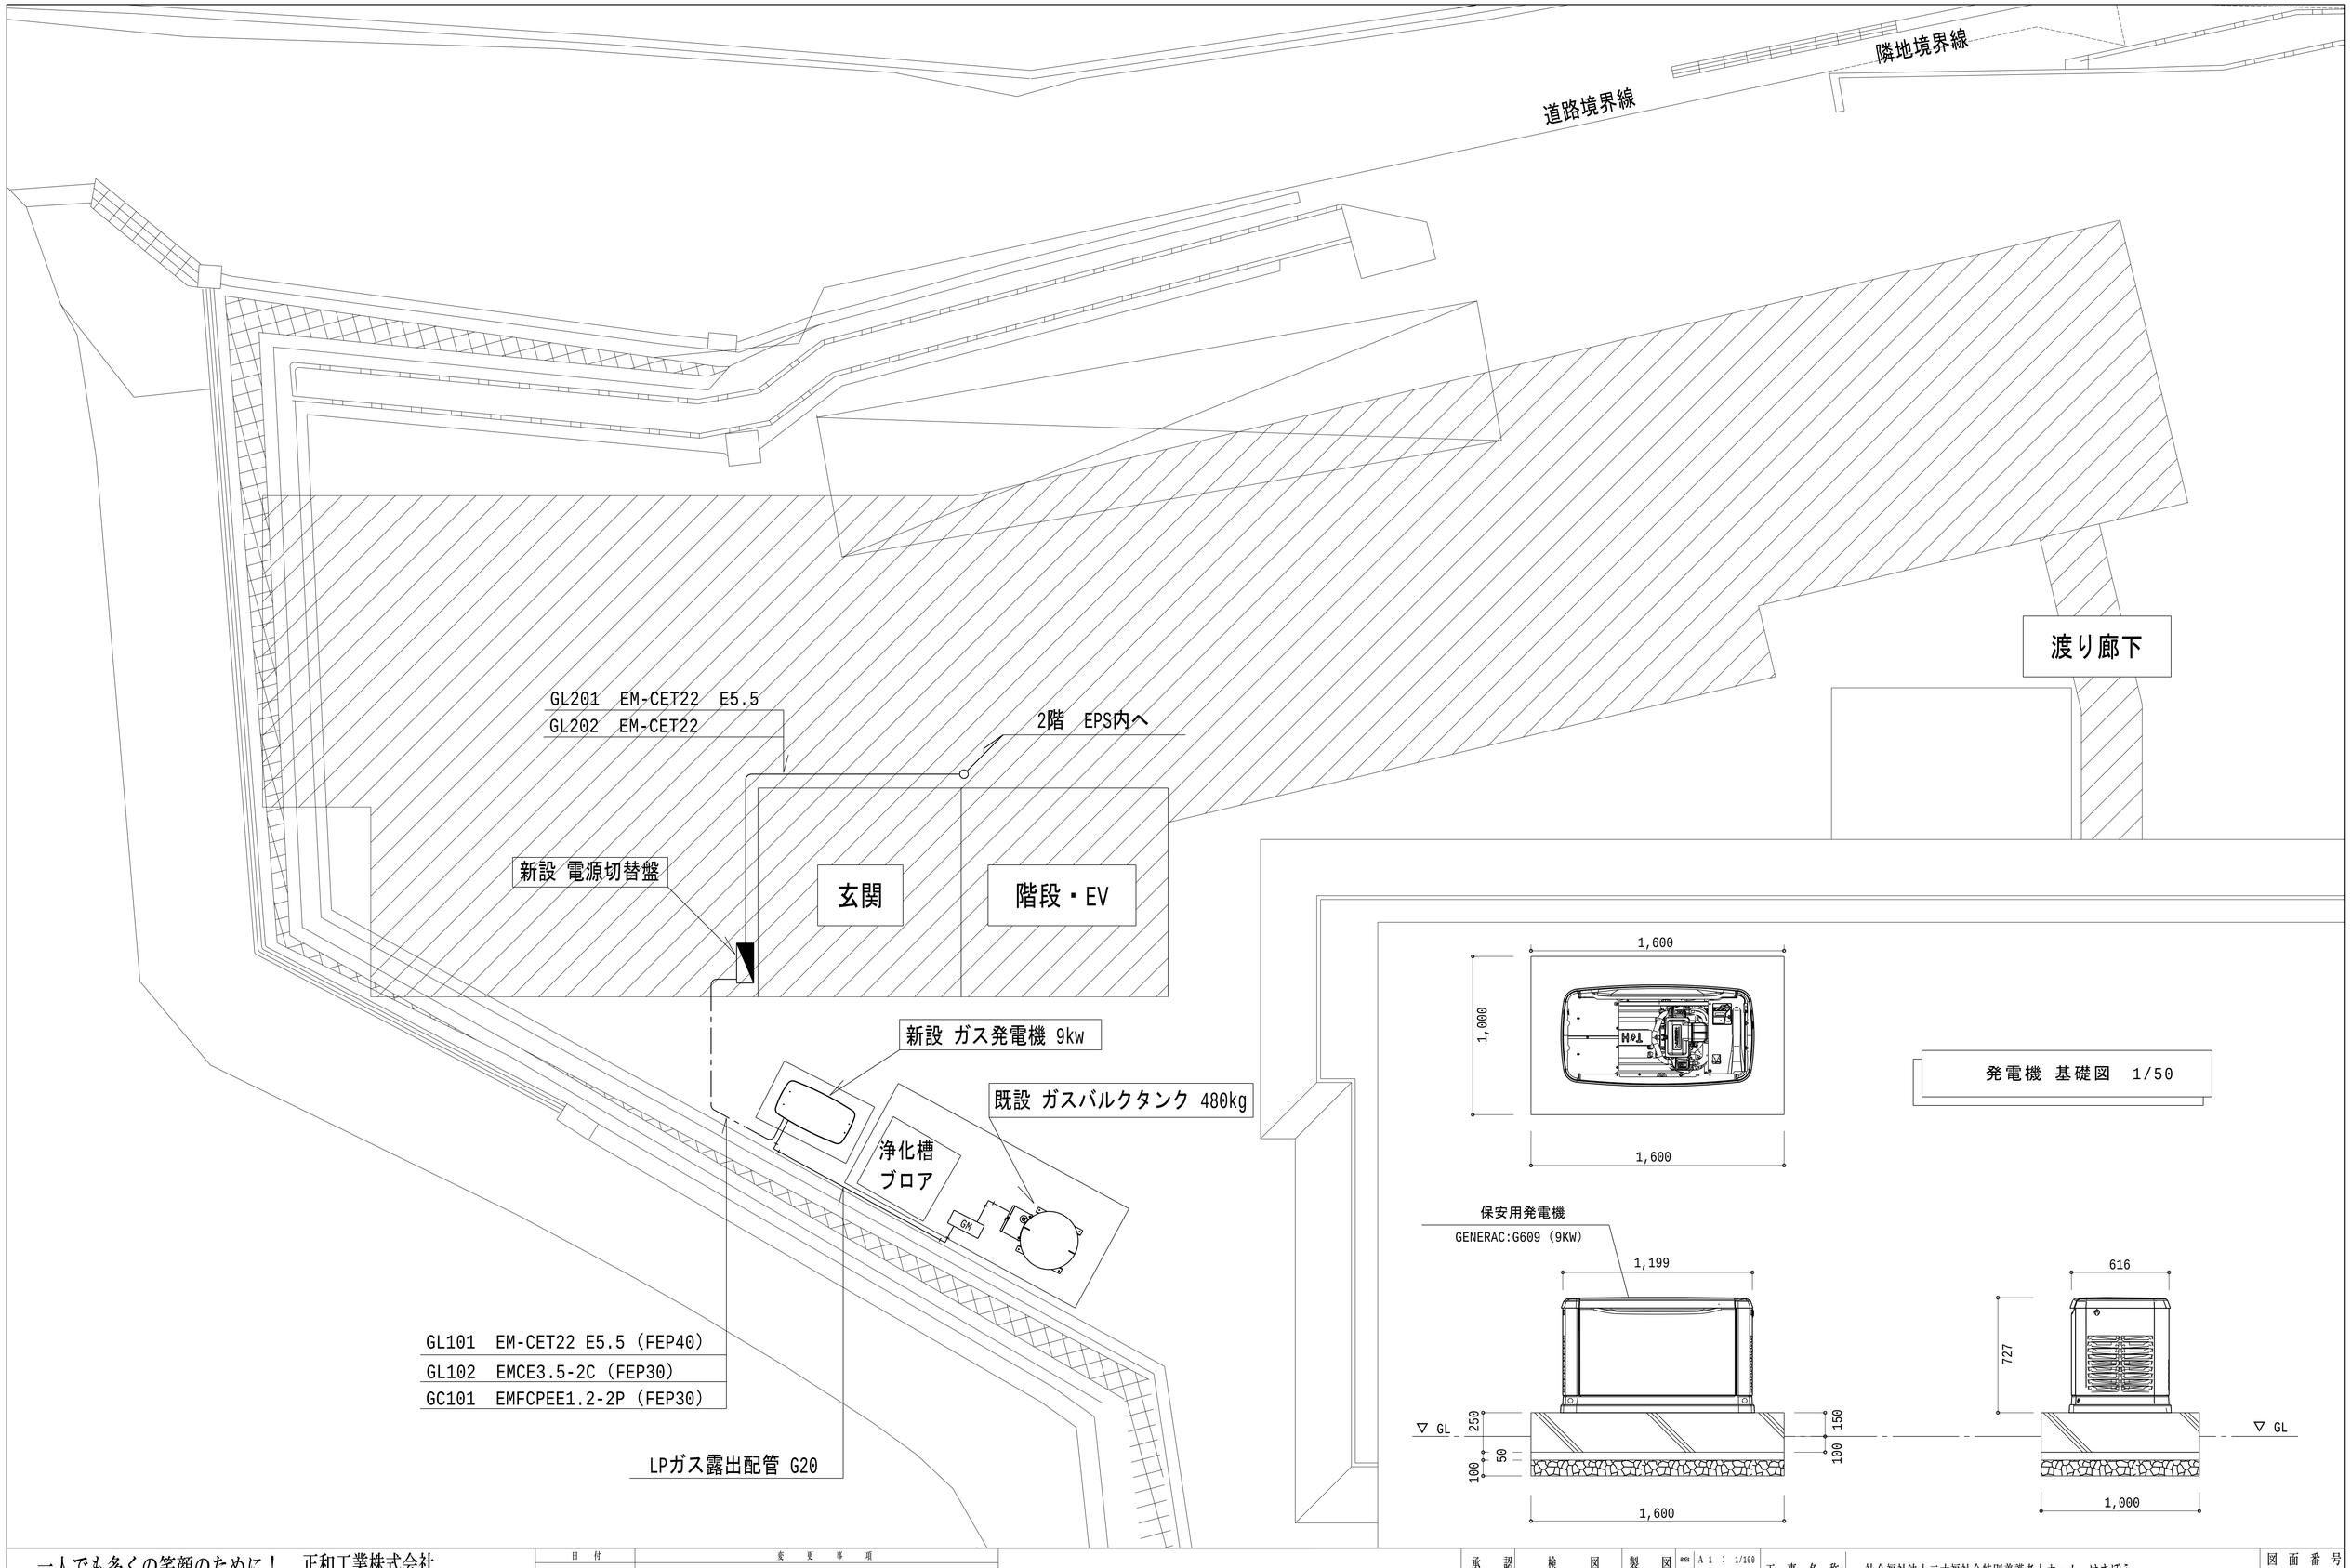

一人でも多くの笑顔のために！

SHOWA

正和工業株式会社
URL：www.showa-kougyo.co.jp
大臣-特定 第 9773 号

日付	変更事項

承認	検図	製図	縮尺	A1 : 1/100 A3 : 1/200	工事名称	社会福祉法人二丈福祉会特別養護老人ホーム はまぼう	図面番号
			日付		図面名称	配置図	